
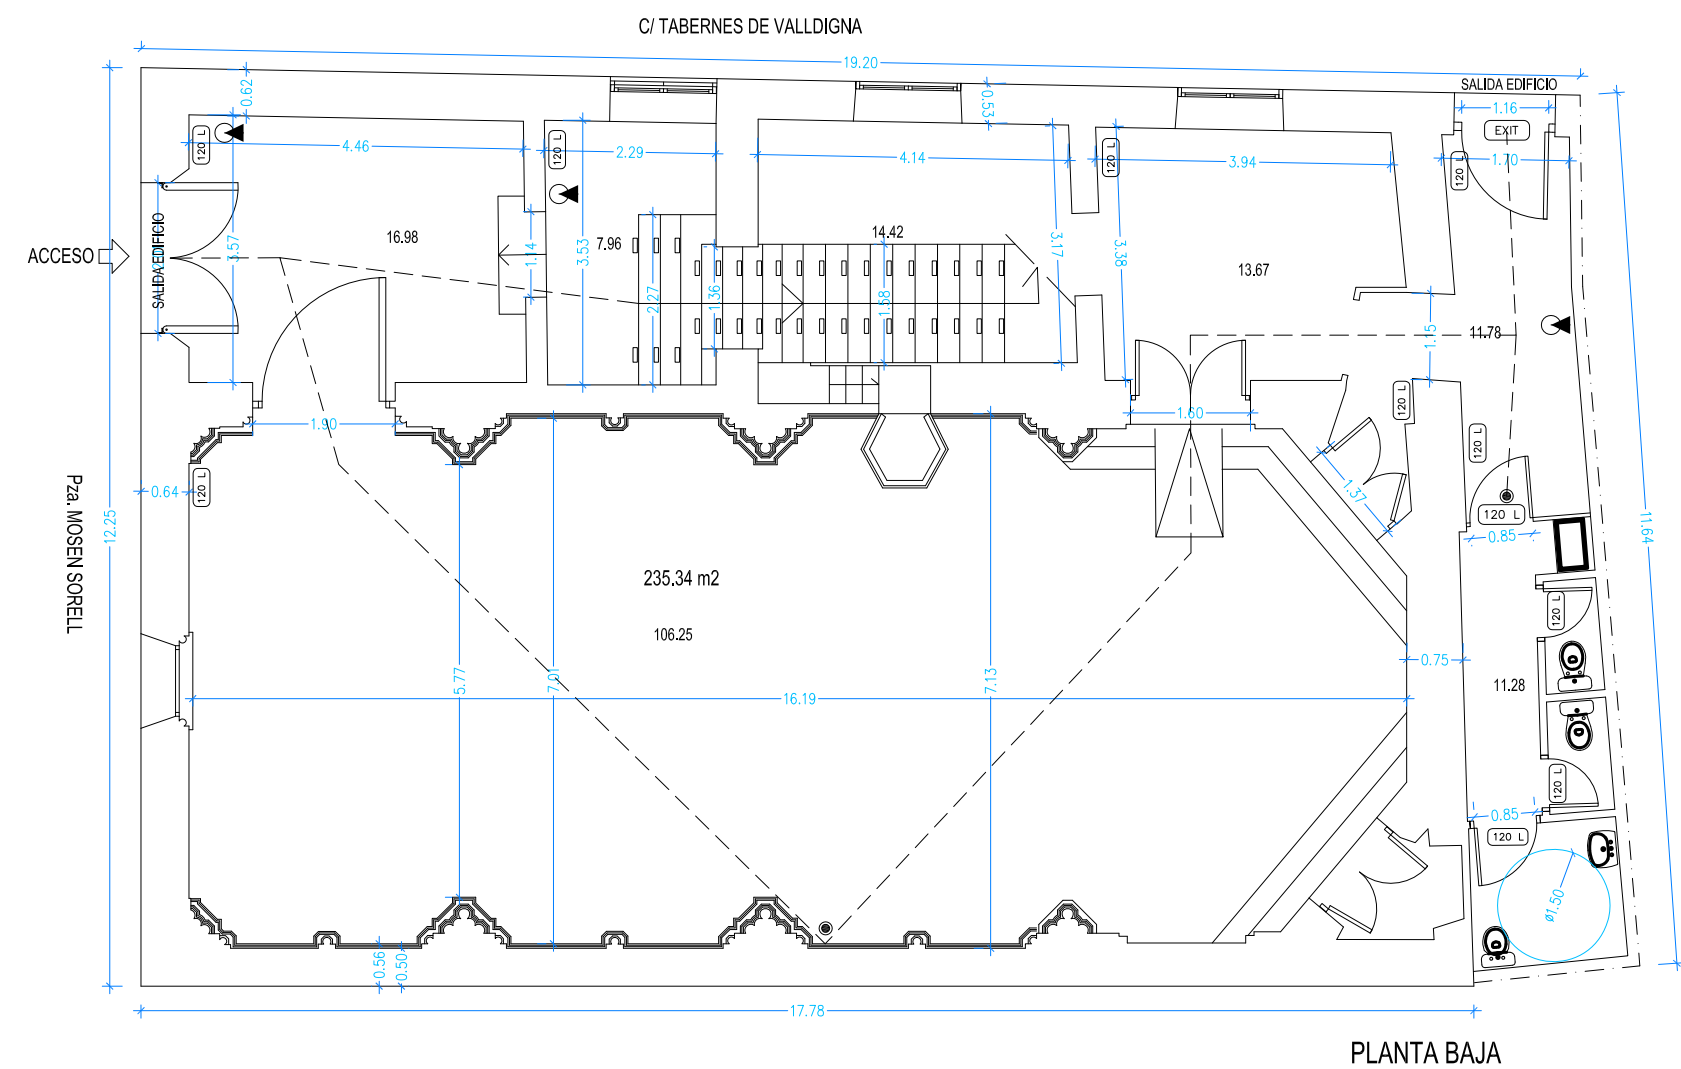
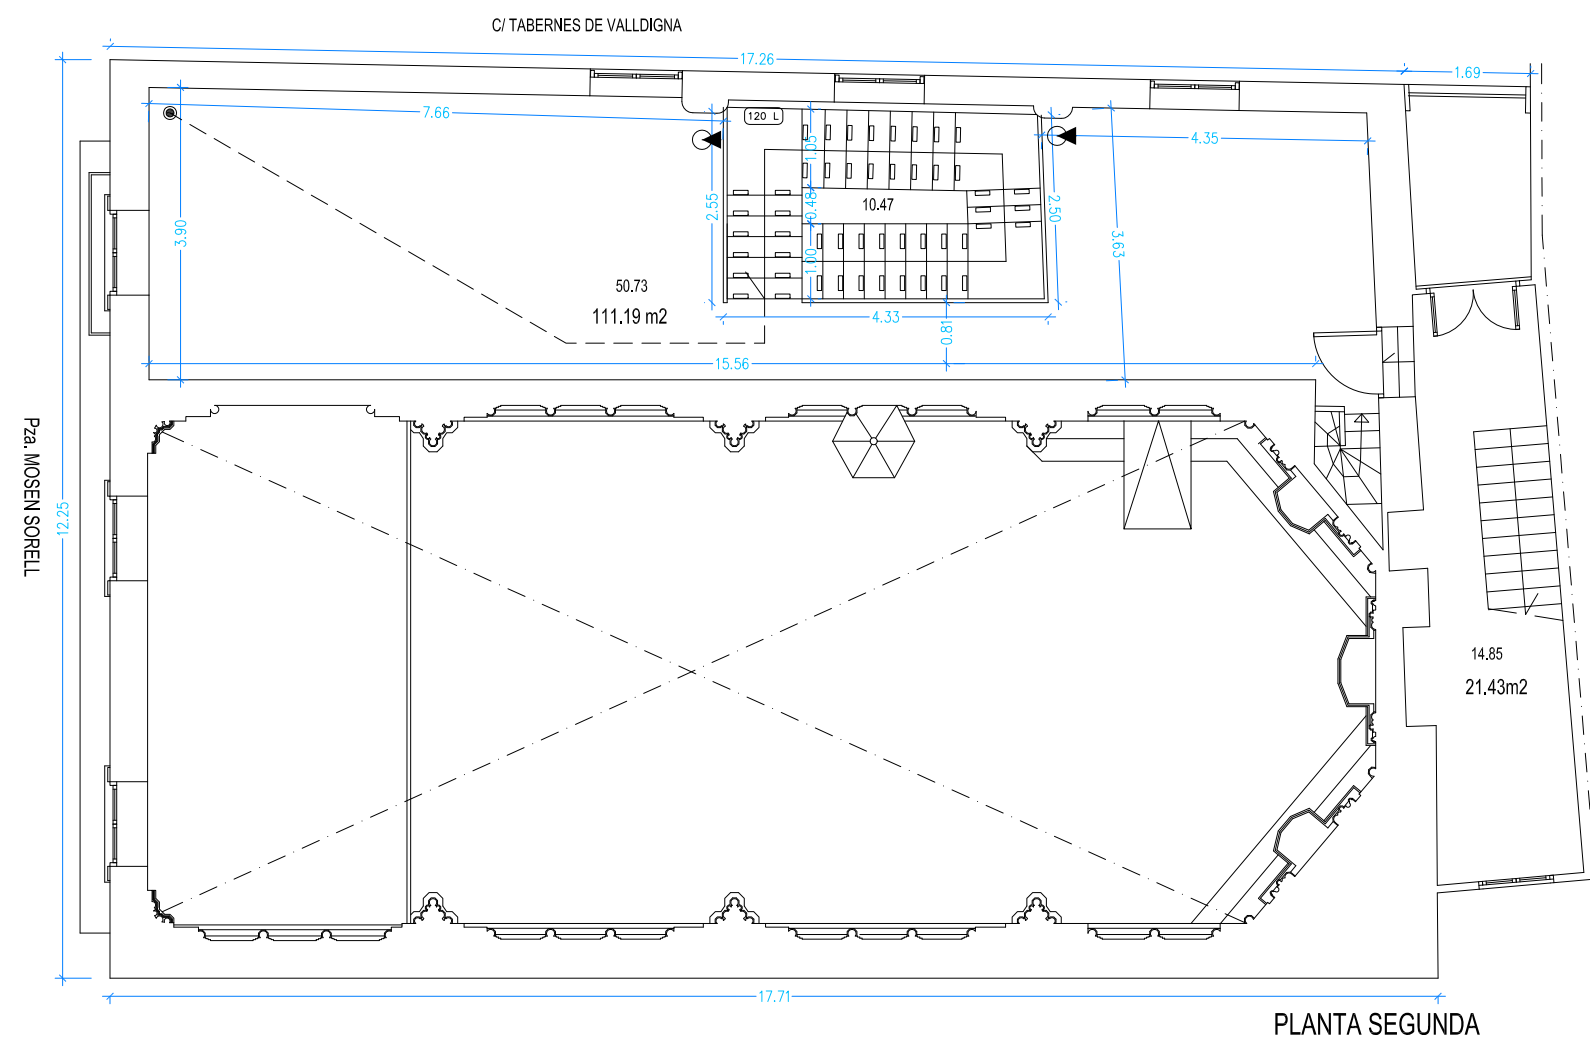
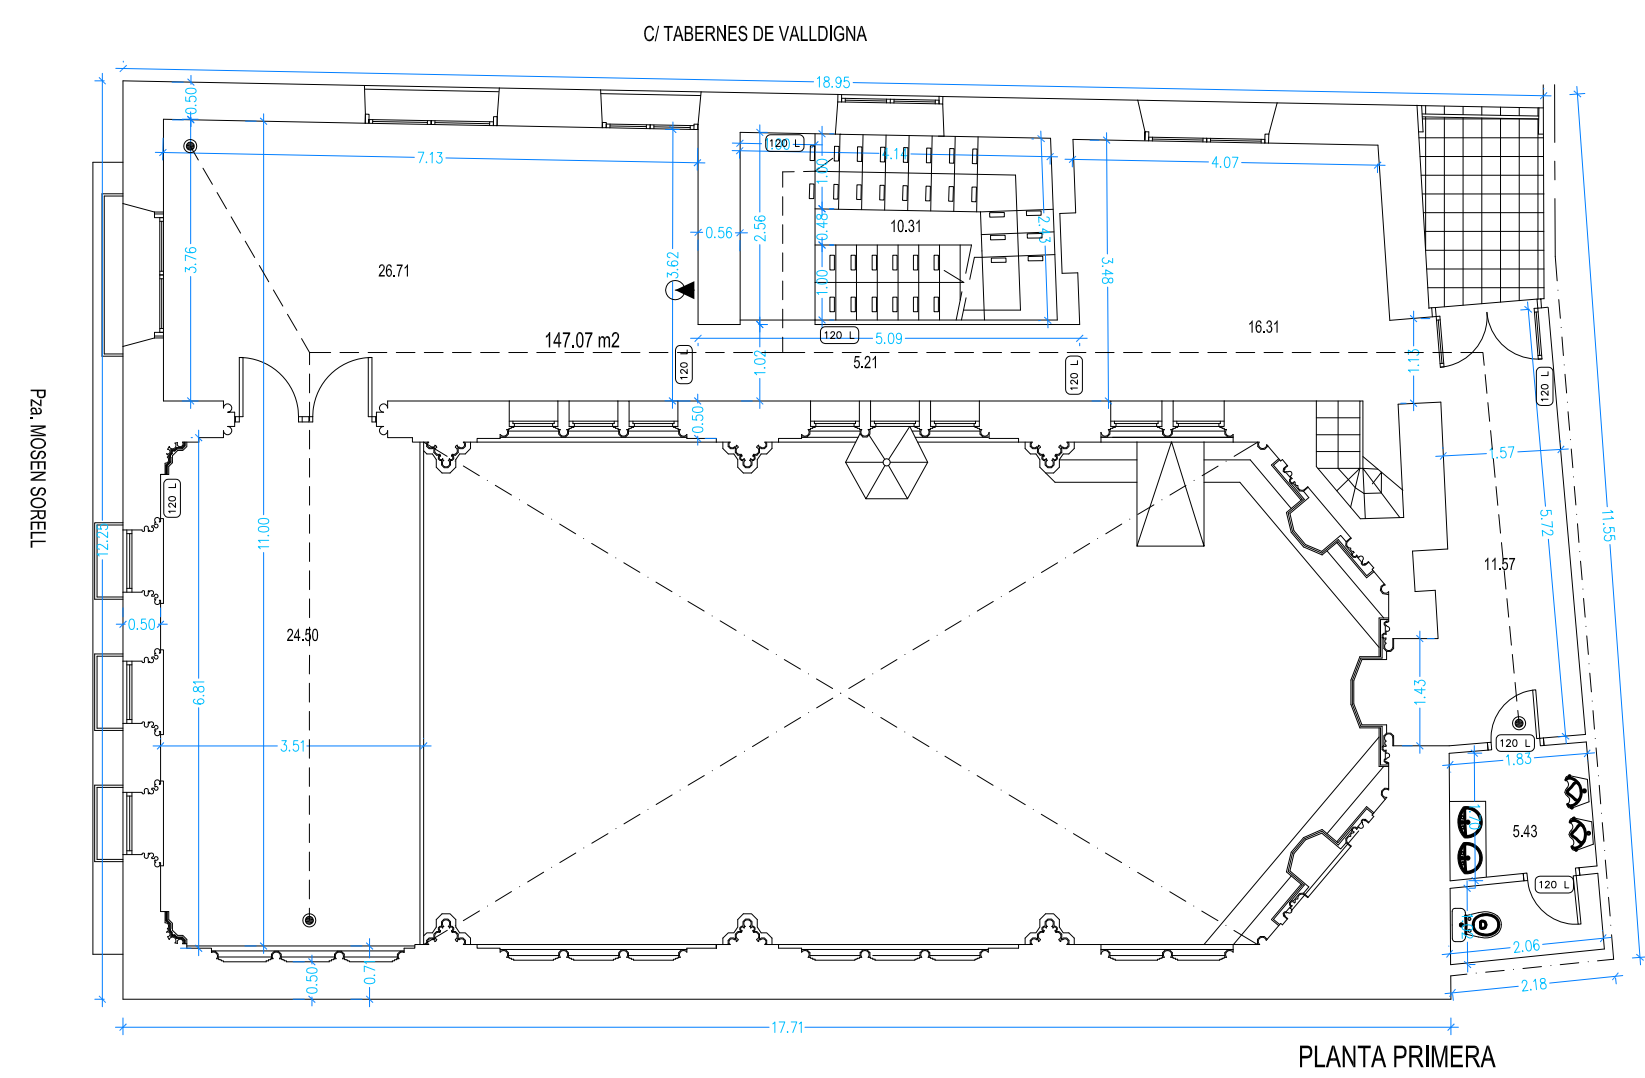


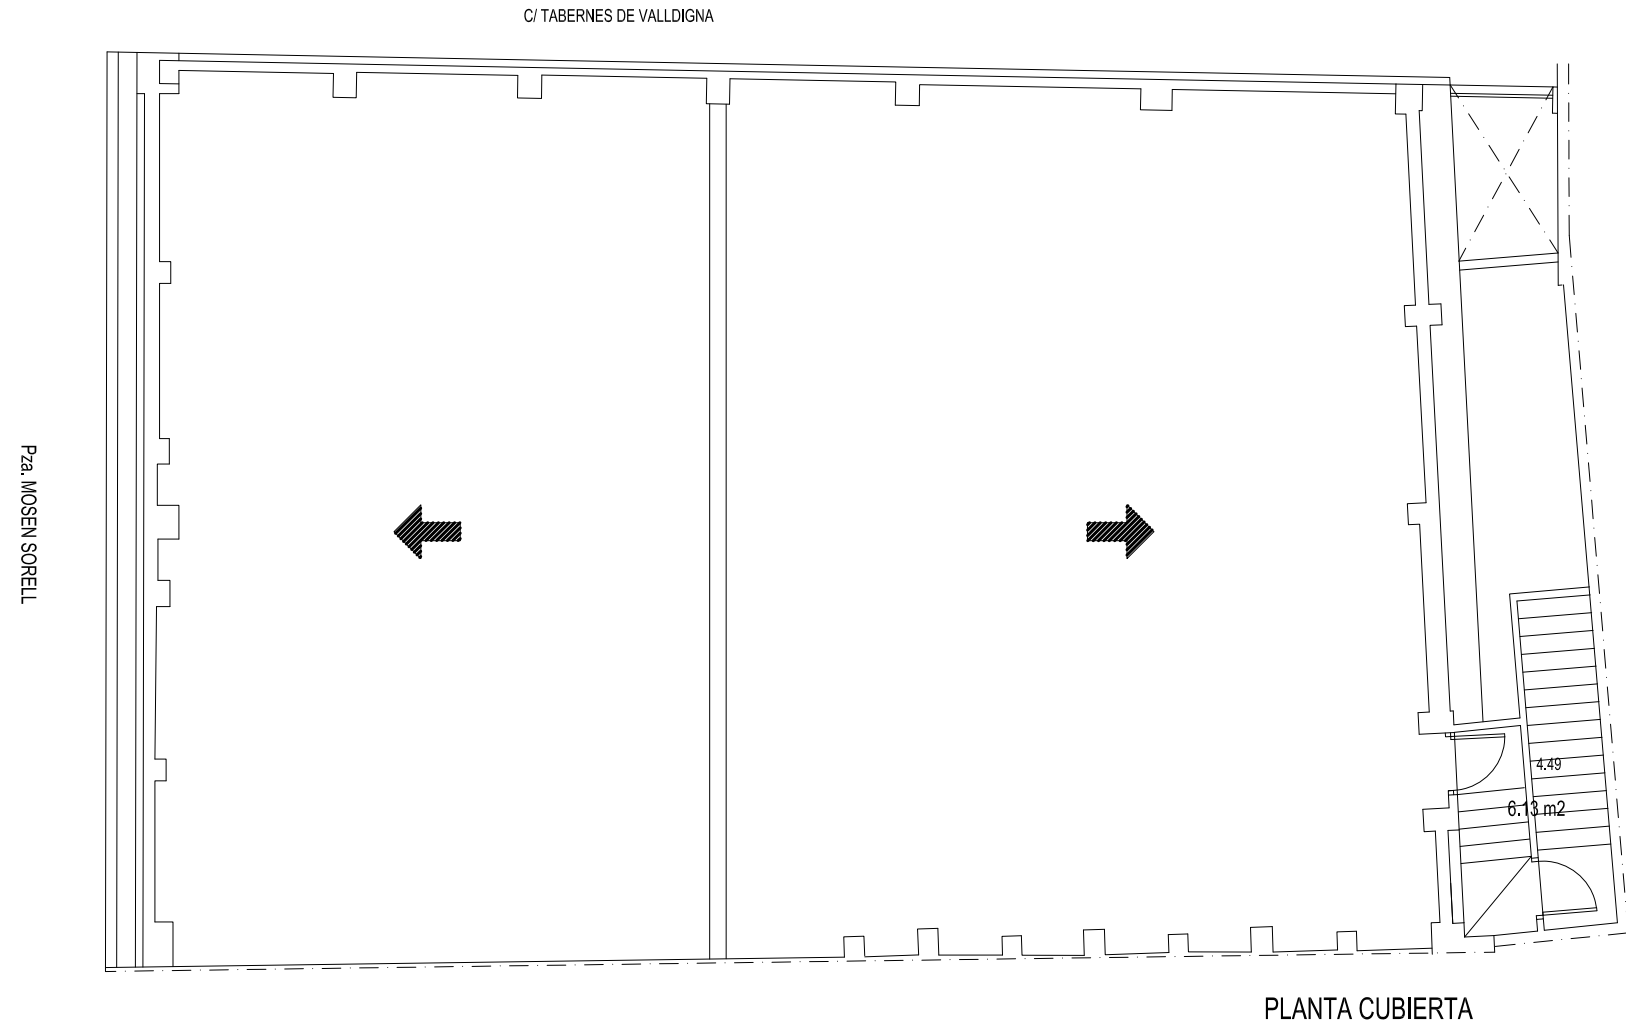

PROTECCION CONTRA INCENDIOS

- ORIGEN DE EVACUACIÓN
- ➡ EXTINTOR (cumple distancia < 15,0 m)
- RECORRIDO EVACUACIÓN
- EXIT INDICADOR DE SALIDA—SEÑALIZACION
- SEÑALIZACION ESCALERAS
- (120 L) ALUMBRADO DE EMERGENCIA 120 LUMENES

CUADRO DE SUPERFICIES DEL EDIFICIO		
PLANTAS	SUP. UTILES	SUP. CONSTRUIDAS
PL. BAJA	182.34	235.34
PL. PRIMERA	100.04	147.07
PL. SEGUNDA	65.58	111.19
PL. CUBIERTA	4.49	6.13
TOTAL	352.45	499.73

PROYECTO: LEVANTAMIENTO DE PLANO CON COTAS Y SUPERFICIES DEL EDIFICIO PARA USO POLIVALENTE ANTIGUA CAPILLA DE LAS SIERVAS DE MARÍA		
SITUACIÓN: CALLE MOSEN SORELL, Nº3 (VALENCIA).	Nº EXP MUNICIPAL: 193/2004	
PROMOTOR: DARC QUARTER S.L.	ARQUITECTO: RAMÓN PONS ROMANÍ	
PLANO: DISTRIBUCIÓN, COTAS Y SUPERFICIES, NBE-CPI/96		
FECHA: FEBRERO 2.013		
ESCALA: 1:100		